


Půdorys návrhu přestavby bytové jednotky č. 116/1 ve 2.NP bytového domu č.p. 116, k.ú.: Staré Město [727024], číslo LV: 716, v ulici Věžeňská, Praha 1.

#### Legenda místností

Ozn.	Účel místnosti	Plocha [m <sup>2</sup> ]
01.01	Chodba	24.71 m <sup>2</sup>
01.02	Toaleta	2.12 m <sup>2</sup>
01.03	Prádelna	8.32 m <sup>2</sup>
01.04	Chodba	4.39 m <sup>2</sup>
01.05	Koupelna	7.26 m <sup>2</sup>
01.06	Pokoj	13.67 m <sup>2</sup>
01.07	Obývací pokoj s kuchyní	58.29 m <sup>2</sup>
		118.75 m <sup>2</sup>

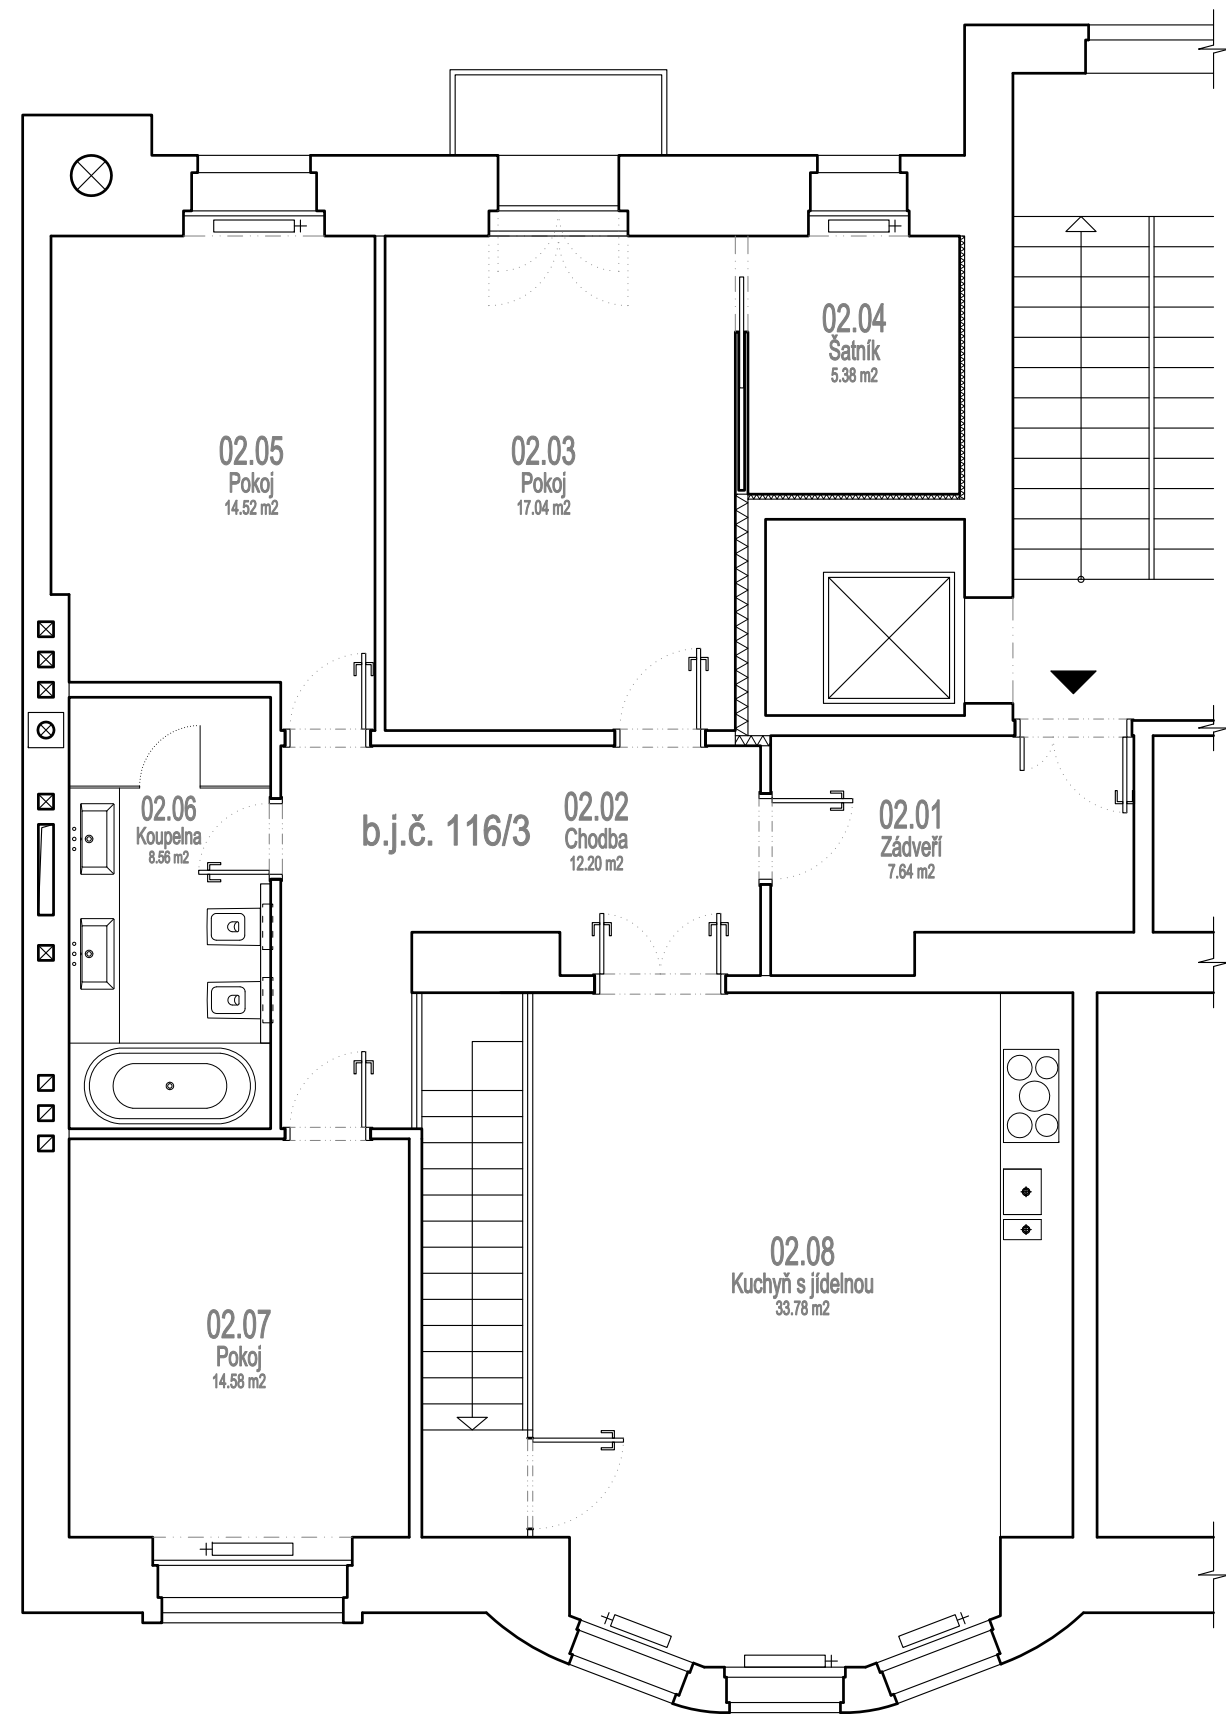

Půdorys návrhu přestavby bytové jednotky č. 116/3 ve 3.NP bytového domu č.p. 116, k.ú.: Staré Město [727024], číslo LV: 716, v ulici Věžeňská, Praha 1.

#### Legenda místností

Ozn.	Účel místnosti	Plocha [m <sup>2</sup> ]
02.01	Záďveř	7.64 m <sup>2</sup>
02.02	Chodba	12.20 m <sup>2</sup>
02.03	Pokoj	17.04 m <sup>2</sup>
02.04	Šatník	5.38 m <sup>2</sup>
02.05	Pokoj	14.52 m <sup>2</sup>
02.06	Koupelna	8.56 m <sup>2</sup>
02.07	Pokoj	14.58 m <sup>2</sup>
02.08	Kuchyň s jídelnou	33.78 m <sup>2</sup>
		113.70 m <sup>2</sup>

161 VZN Klient: Maržele Valková

OBSAH:  
STAVEBNÍ ČÁST

VÝKRES:  
NÁVRHOVANÉ PŮDORYSNÉ  
ŘEŠENÍ

FORMÁT: A3 MĚŘÍTKO: 1:75 DATUM: 05/2016