

LEGENDA NOVÝCH INTERIÉROVÝCH ATP PRVKŮ:

- AT.01 – kuchyňská linka
- AT.02 – jídelní stůl pevný
- AT.03 – posuvné dveře/obklad za postelí
- AT.04 – noční stolek/ložný prostor/výsuv
- AT.05 – manželské lůžko
- AT.06 – deska pod umyvadlo
- AT.07 – parapet/deska krytí pohled. zdiva

LEGENDA NOVÝCH INTERIÉROVÝCH TYPOVÝCH PRVKŮ:

- T.01 – koberec 150x210mm
- T.02 – beton. umyvadlo Gravelli: Box
- T.03 – stojací lampo?
- T.04 – křeslo?
- T.05 – jídelní židle/křeslo?

LEGENDA INTERIÉROVÝCH PRVKŮ:

- nové atyp prvky
- nové typové prvky


VEŠKERÉ MÍRY NUTNO PŘEMĚŘIT A ZKONTROLOVAT SE STAVBOU! 01

KONCEPT INTERIERU

PROJEKTANT : ACER WOODWAY, s.r.o. - ing. Michal Indra, Brno
 INVESTOR : MARINÁDA
 MÍSTO : Pavlov
 DATUM : leden 2020



POKOU "MOSAZ"

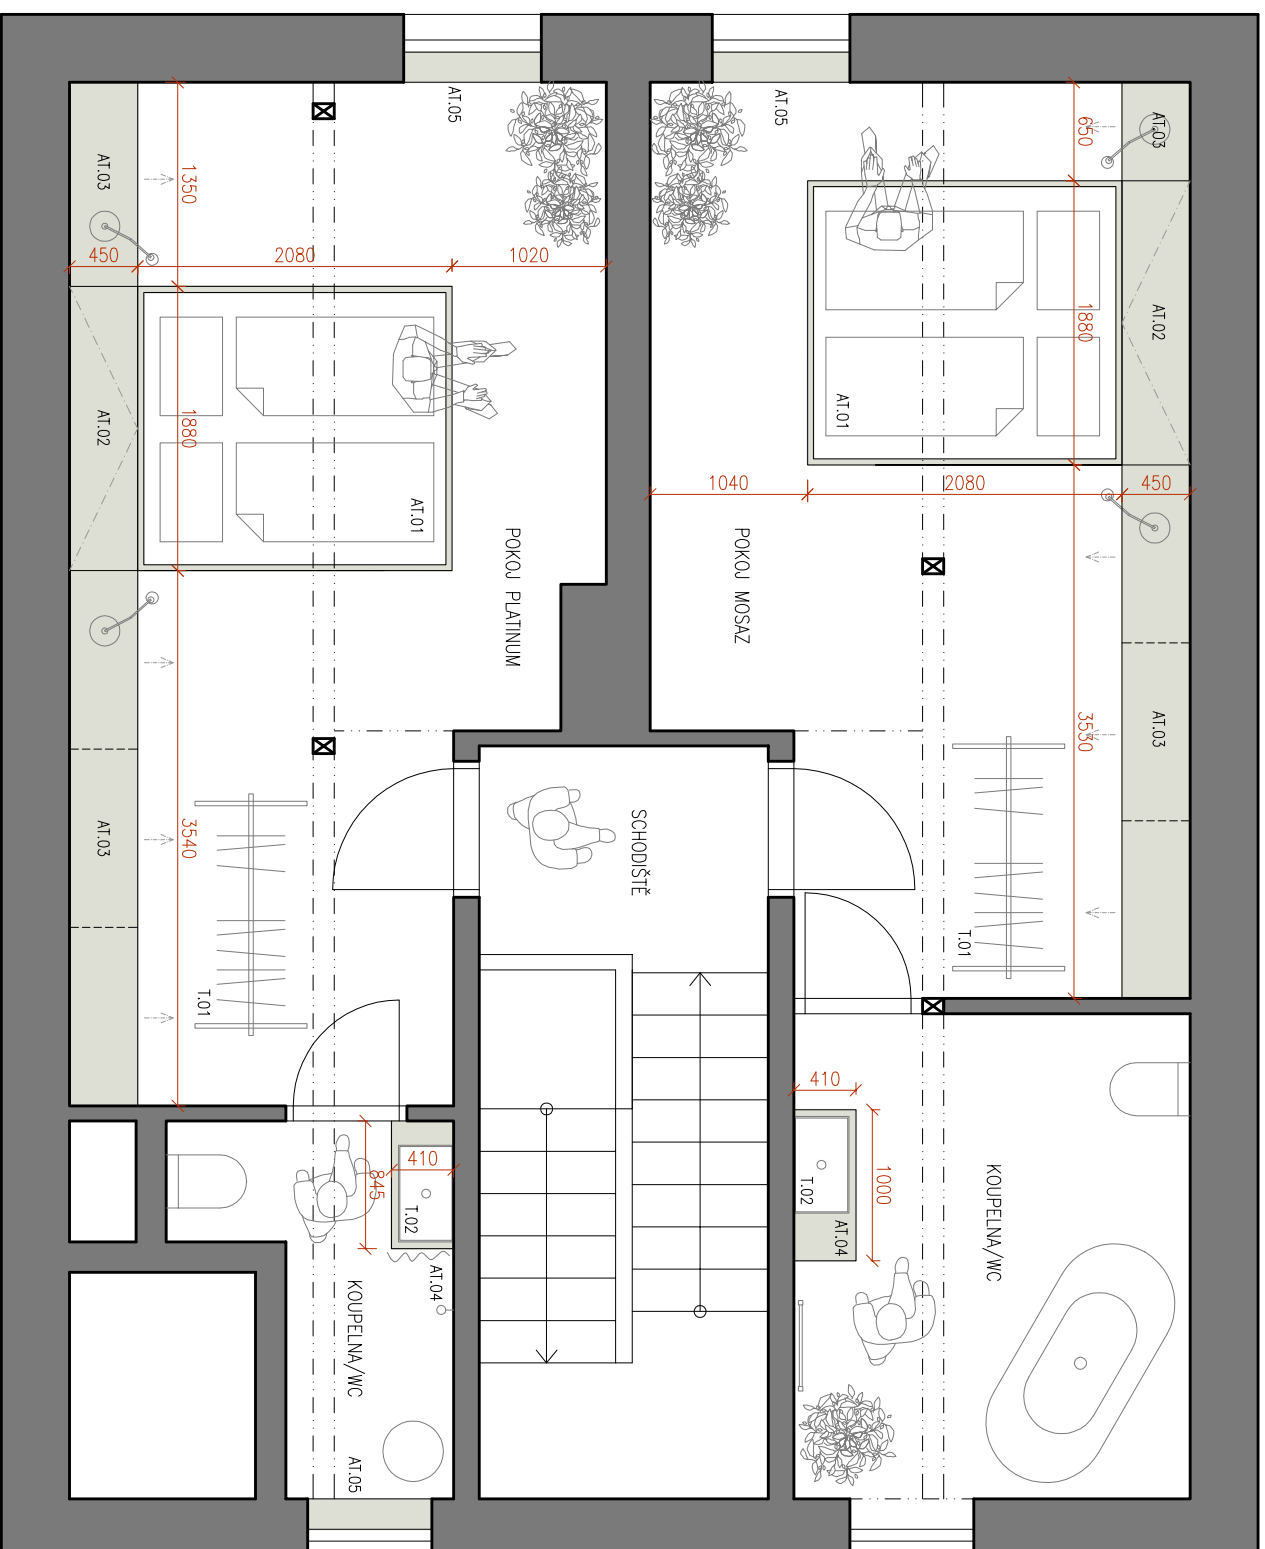

POKOU "PLATINUM"

LEGENDA NOVÝCH INTERIEROVÝCH ATP PRVKŮ:

- AT.01 – manželské lůžko
- AT.02 – peřináč/úložný prostor
- AT.03 – noční stolek/úložný prostor/výšuv
- AT.04 – deska pod umyvadlo
- AT.05 – parapet/deska krytí pohled: zdiwa

LEGENDA NOVÝCH INTERIEROVÝCH TYPOVÝCH PRVKŮ:

- T.01 – stojan na oblečení Karup
- T.02 – beton, umyvadlo Grovelli' Box

LEGENDA INTERIEROVÝCH PRVKŮ:

- nové atyp prvky
- nové typové prvky

VEŠKERÉ MÍRY NUTNO PŘEMĚŘIT A ZKONTROLOVAT SE STAVBOU!

02

KONCEPT INTERIERU

PROJEKTANT : ACER WOODWAY, s.r.o. - ing. Michal Indra, Brno
 INVESTOR : MARINÁDA
 MÍSTO : Pavlov
 DATUM : leden 2020



ZNP - POKOJE MOSAZ A PLATINUM

M - 1:50